

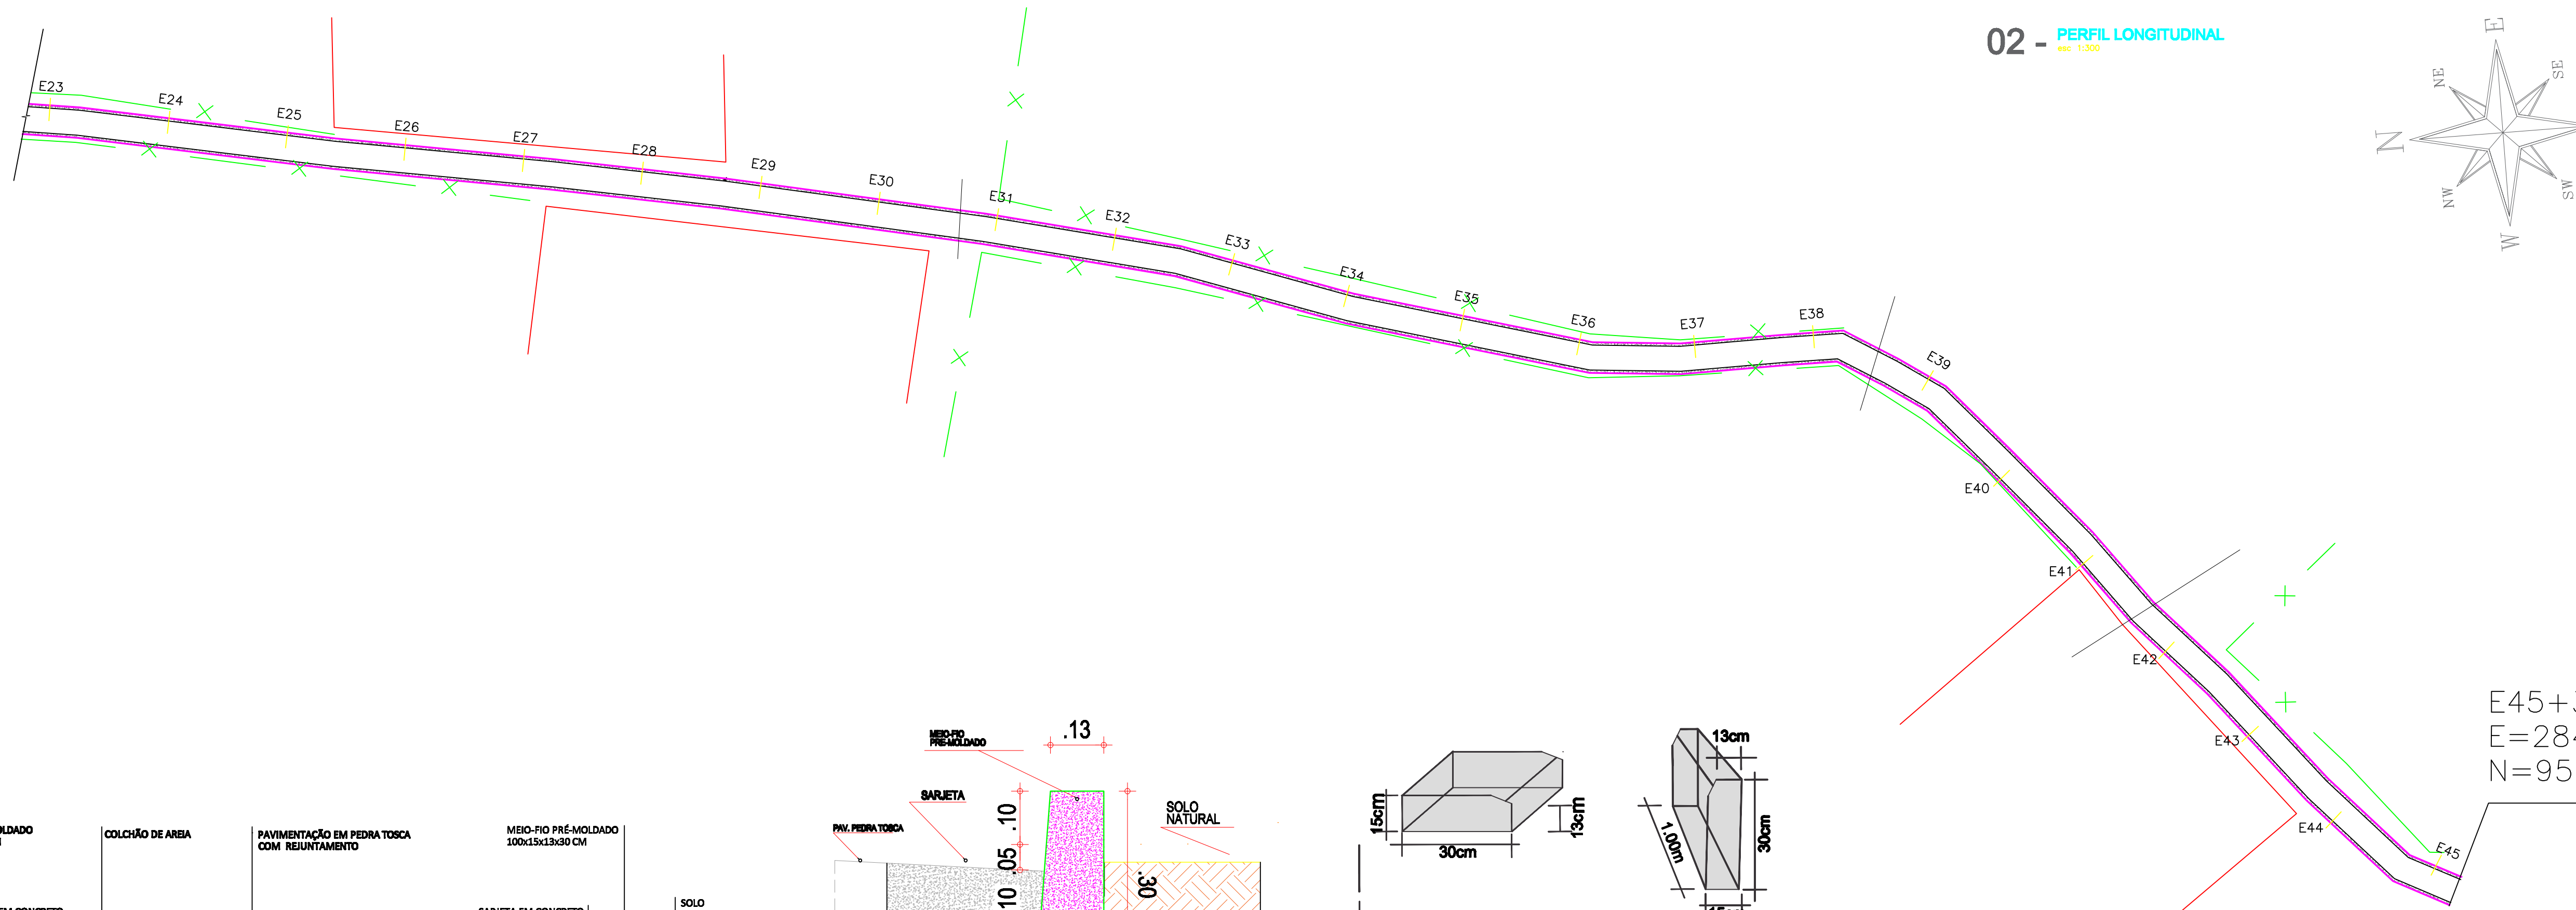
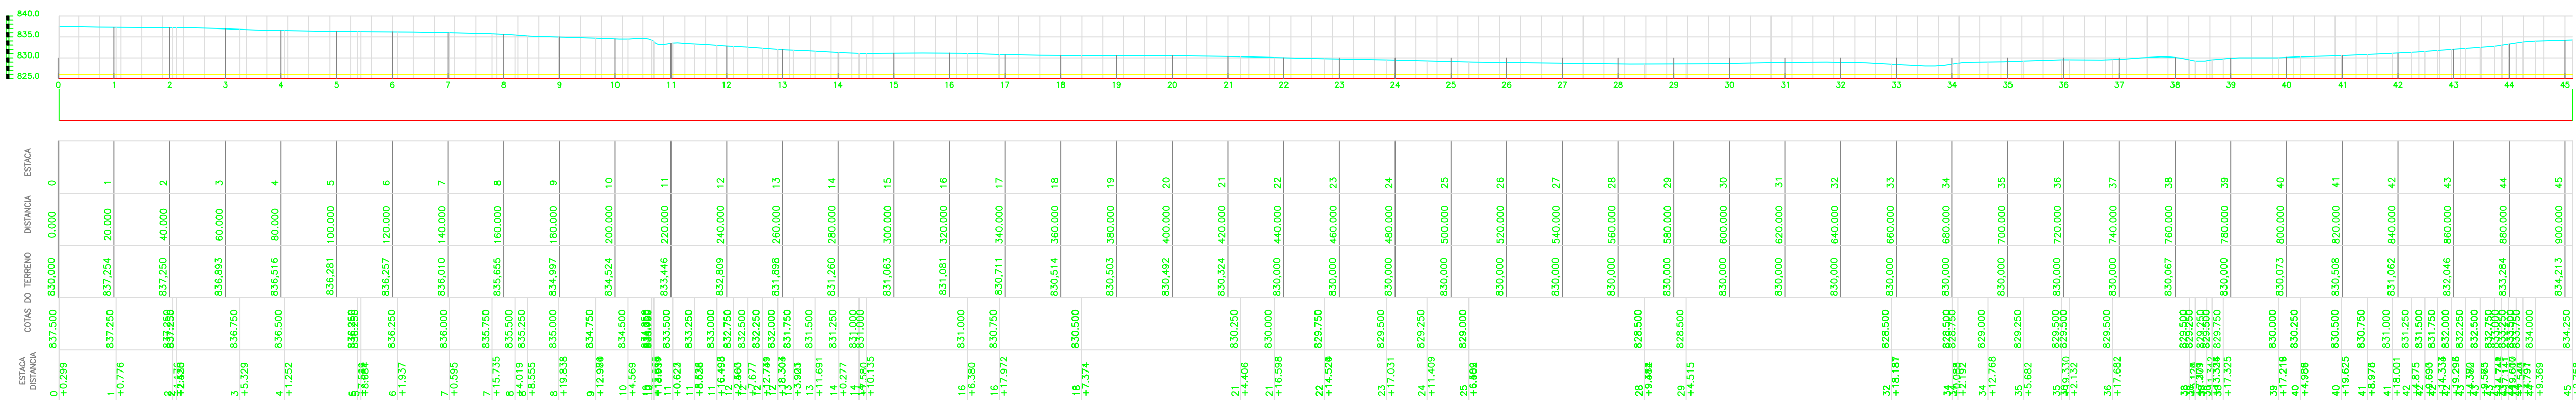
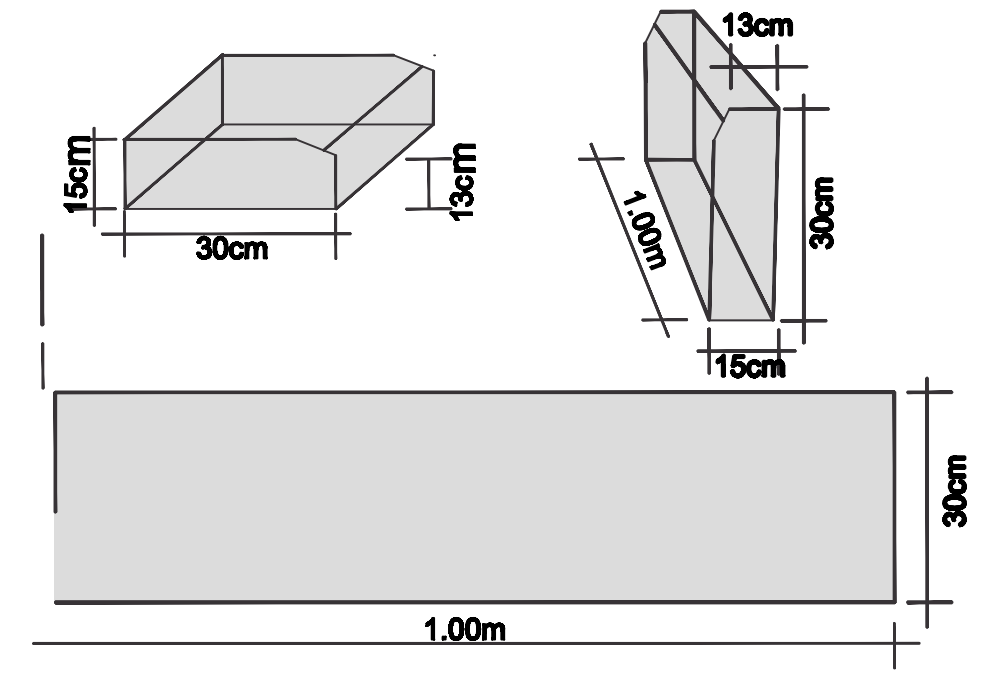


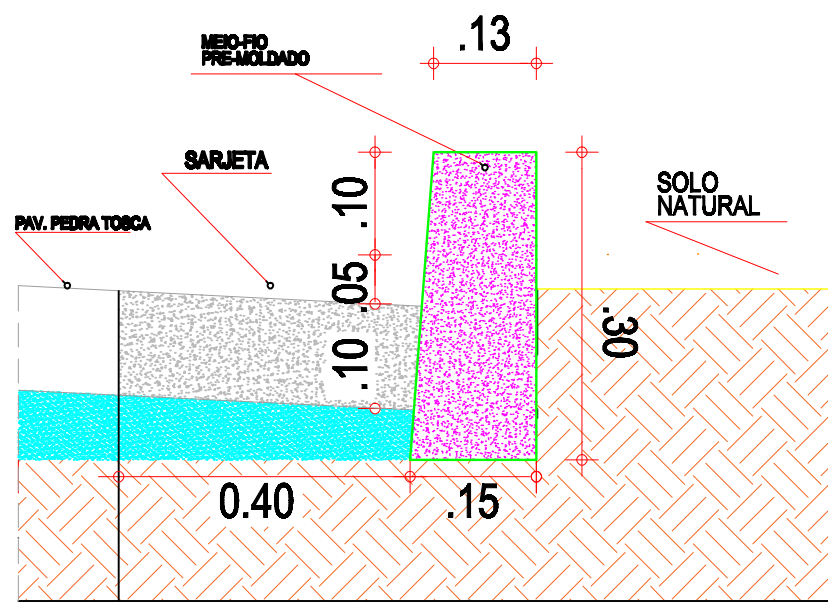

E45+3,78 FINAL
E=284407.316
N=9564991.391

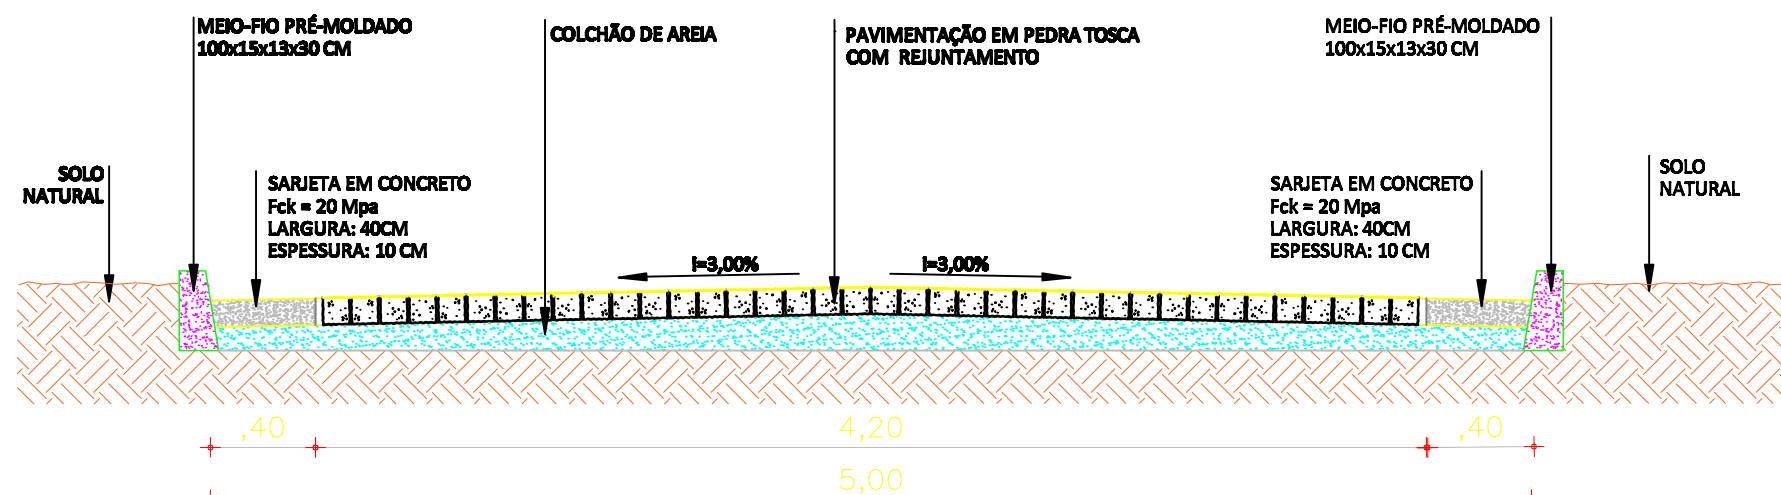

03 - SEÇÃO TRANSVERSAL

04 - DETALHE SARGETA E MEIO FIO

01 - LEVANTAMENTO PLANALTIMÉTRICO

COORDENADAS

	E	N
INICIO	284404.979	9565791.053
FINAL	284407.316	9564991.391

QUADRO DE ÁREAS, COMPRIMENTO E LARGURA

ÁREA (M2) PAVIMENTAÇÃO	COMP.(M)	LARGURA (M)	LARGURA (M)
PAV. CREL.	PAV. TOTAL	COMP.(M)	MEIO-FIO(M)
4.518,00	4.518,00	903,76	1807,56
		4,20	0,40 (2x)

LEGENDA

CERCA

MEIO FIO

SARJETA

ESTACA

ARTICULAÇÃO DE FOLHA

FOLHA 01

FOLHA 02

PROJETO: CALÇAMENTO DISTRITO DE BETÂNIA

ENDEREÇO: DISTRITO DE BETÂNIA

PREFEITURA MUNICIPAL DE IBIAPIRÁ

ASSUNTO: LEVANTAMENTO PLANALTIMÉTRICO TRECHO 02

PRANCHA: 02/04

DATA: 02/04/2024

ÁREA: ESCALA: INDICADA