
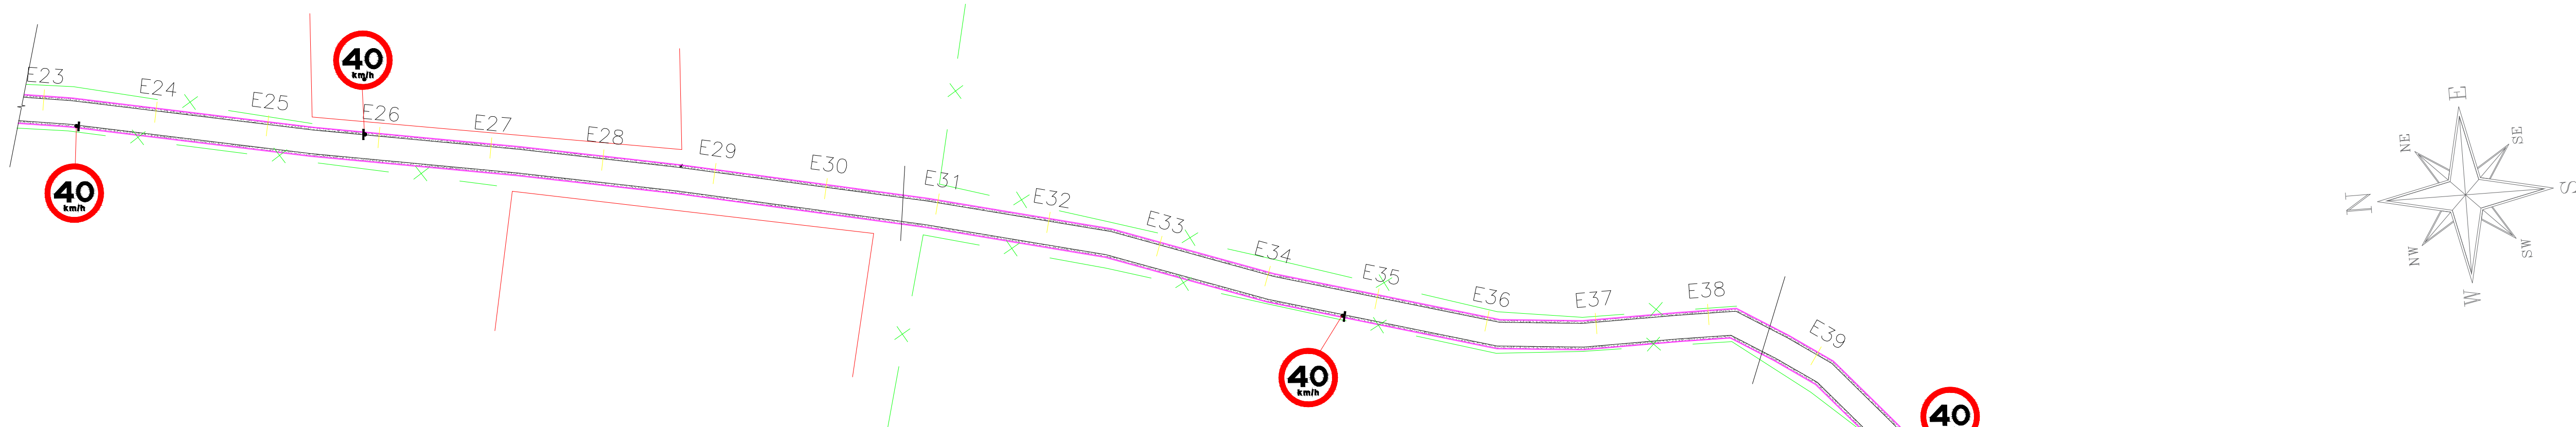


01 - PAVIMENTAÇÃO COM SINALIZAÇÃO^{esc}

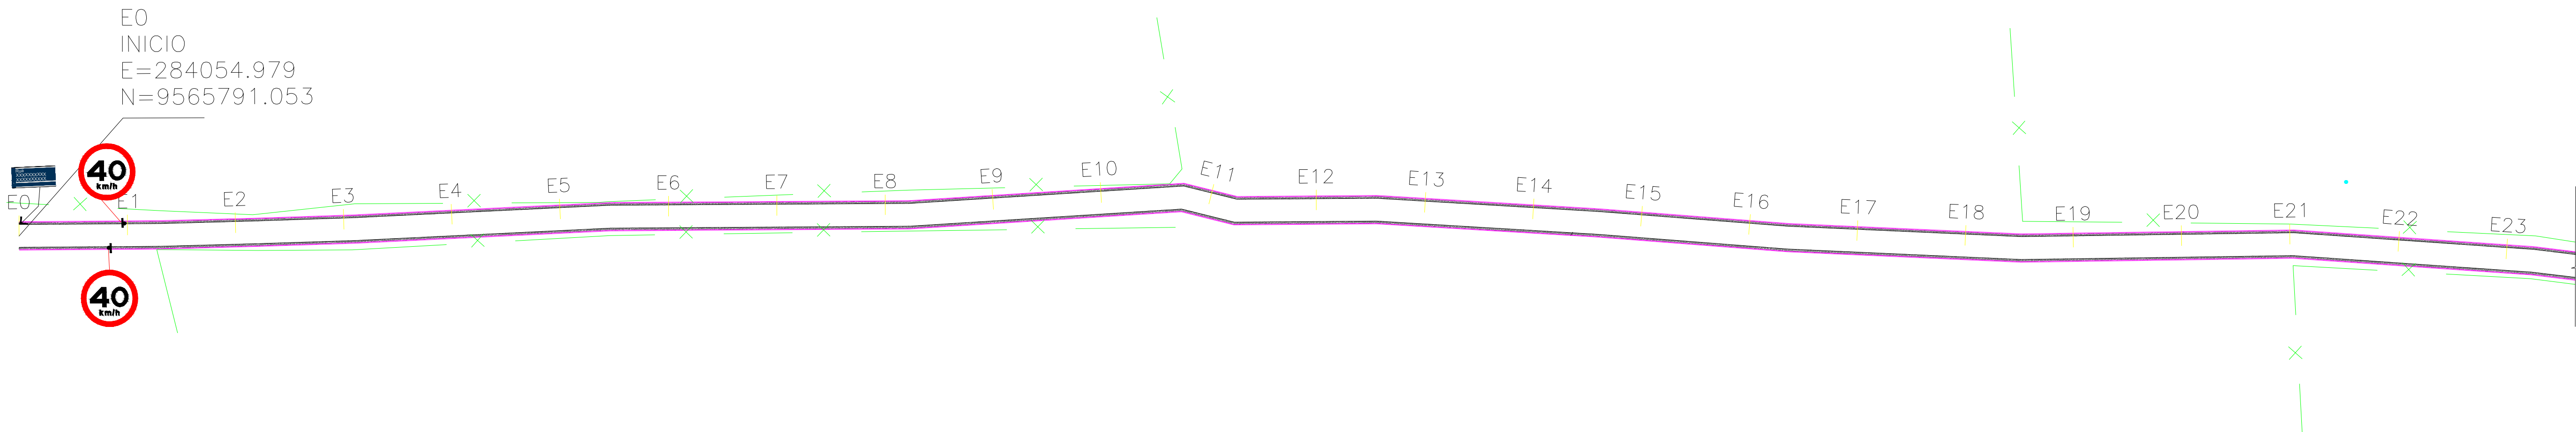

02 - DETALHAMENTO DAS PLACAS

PLACAS REGULAMENTARES

PLACAS	CÓDIGO	DIMENSÕES (m)	QUANTIDADE (un)
	R - 1	Ø = 0,50	01
	R - 19	Ø = 0,50	06

PLACAS DE LOGRADOURO

PLACAS	CÓDIGO	DIMENSÕES (m)	QUANTIDADE (un)
	-	0,45x0,20	02


NOTA 1:
As Placas Regulamentares tem as seguintes características:

Diâmetro - 0,50m
Tarja Circular e Diagonal - 0,07m
Fundo - Branco
Tarja - Vermelha
Símbolo - Preto
Letra - Preto
Verso - Preto


NOTA 2:
As Placas de Advertência tem as seguintes características:

Lado - 0,50m
Orla externa - 0,01m
Orla interna - 0,02m
Fundo - Amarelo
Orla interna - Preto
Orla externa - Amarelo
Símbolo - Preto
Verso - Preto


PLACA DE REGULAMENTAÇÃO

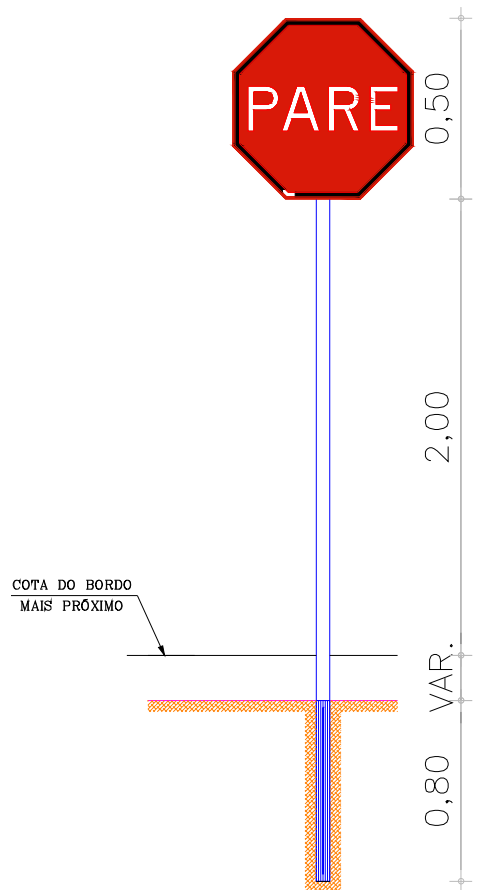

PLACA DE REGULAMENTAÇÃO

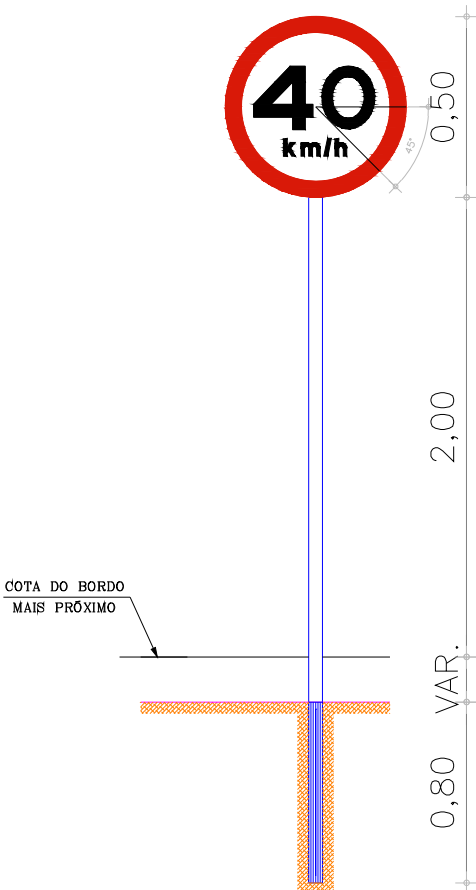

PLACA DE IDENTIFICAÇÃO DO LOGRADOURO

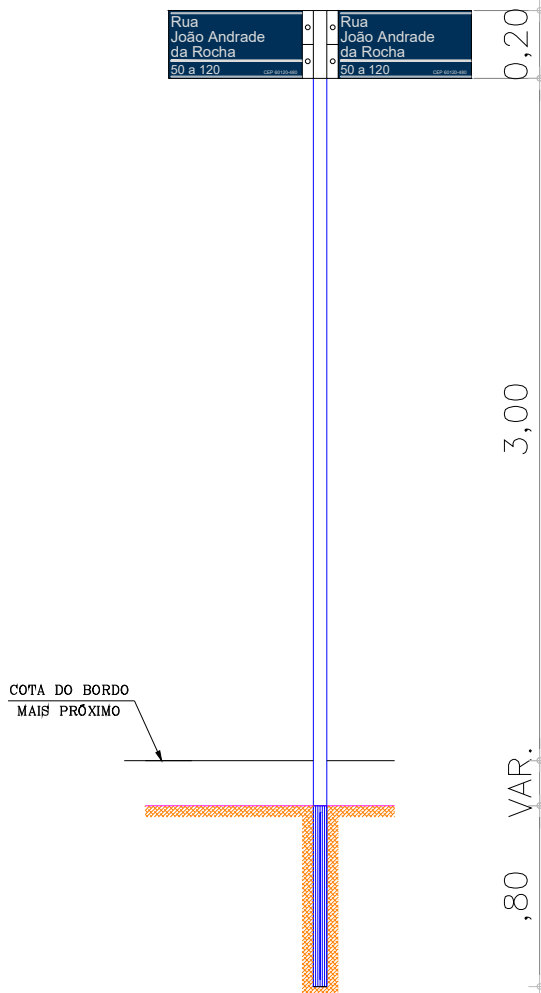

PROJETO:	CALÇAMENTO DISTRITO DE BETÂNIA
ENDEREÇO:	DISTRITO DE BETÂNIA
PREFEITURA MUNICIPAL DE IBIAPINA	
ASSUNTO:	SINALIZAÇÃO DA PAVIMENTAÇÃO
DATA: 02/04/2024	ÁREA: ESCALA: INDICADA
PRANCHA:	04/04